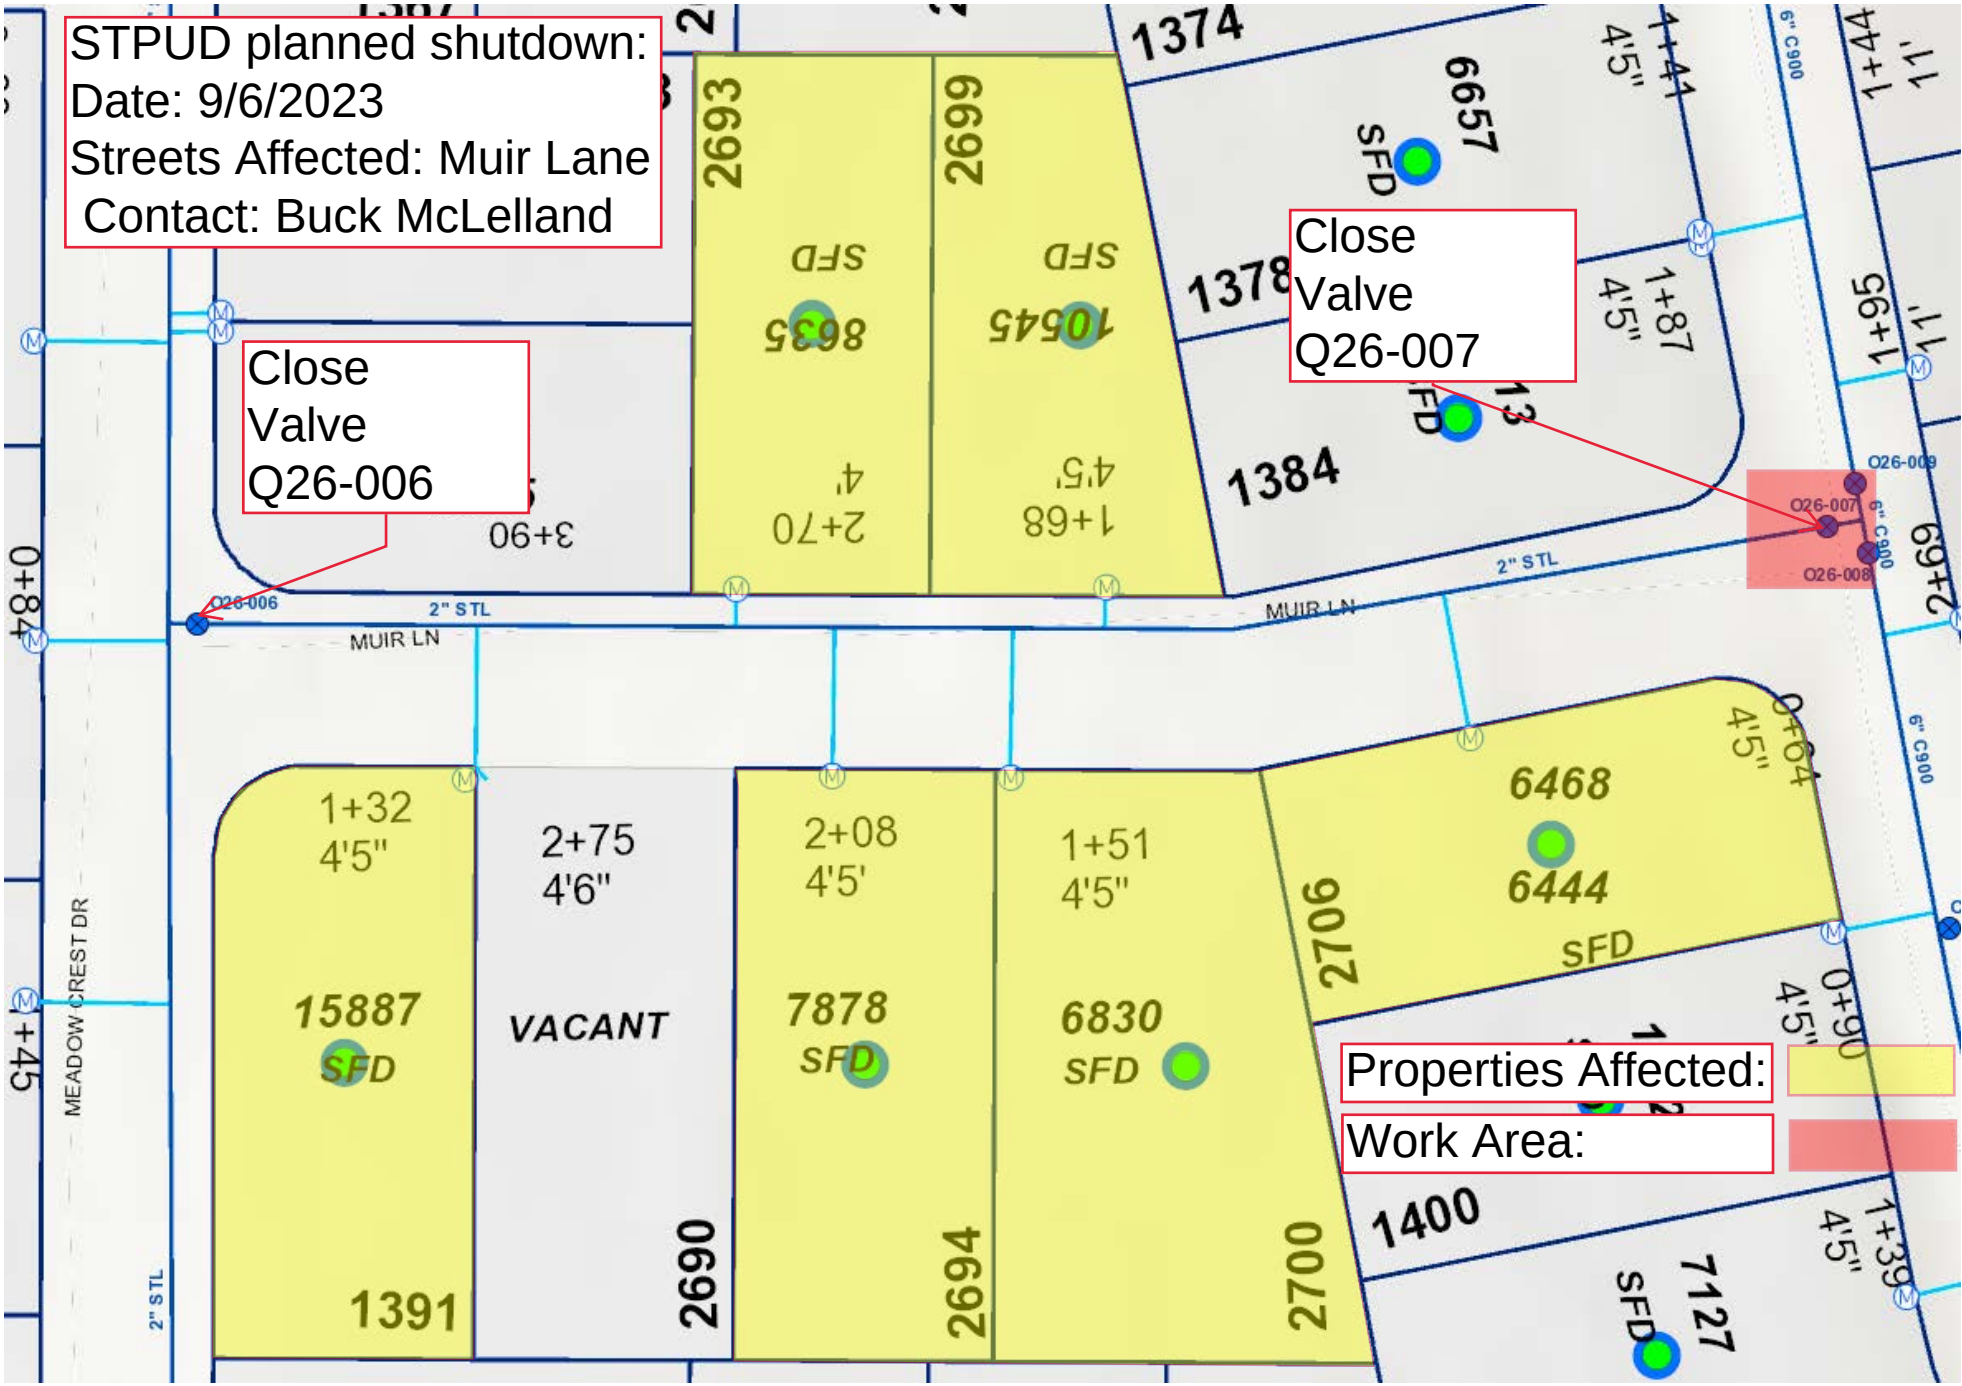
STPUD planned shutdown:
Date: 9/6/2023
Streets Affected: Muir Lane
Contact: Buck McLelland
Close
Valve
Q26-006
Close
Valve
Q26-007
Properties Affected:
Work Area:
MUIR LN
2" STL
MEADOW CREST DR
1374
1378
1384
1400
6657
6468
6444
2706
2693
2699
2690
2694
2700
1391
15887
VACANT
7878
6830
7127
SFD
1+32
4'5"
2+75
4'6"
2+08
4'5'
1+51
4'5"
0+84
0+45
1+41
1+87
1+95
2+69
0+64
0+90
1+39
O26-006
O26-007
O26-008
O26-009
6" C900